

COMMUNE DE CUGY

PLAN 1010

Coordonnées moyennes: 2'538'570 / 1'159'860

Propriétaire: ROCCATI Virginie

DESIGNATION CADASTRALE

Parcelle n° 346 - "Chemin des Peupliers 16"

Habitation n° 229	118 m ²
Garage n° 758	36 m ²
Place-jardin	938 m ²
	1'092 m²

SERVITUDE

aucune

Propriétaires voisins :

- Parcelle 355 BLANCHARD Jean-Michel, BLANCHARD Antonin, BLANCHARD Loïck et BLANCHARD Alec
- Parcelle 395 NYDEGGER Andrée et NYDEGGER Xavier
- Parcelle 405 BAGAÏNI Christiane
- Parcelle 406 BOLENS Charles, BOLENS Elba et BOLENS Paul Henri
- Parcelle 409 GERMANN Marie
- Parcelle 622 PPE 676 : HEGEDÛS Matyas Zoltan et HEGEDÛS Stéphanie Sabrina / PPE 677 : PASCARELLA Antonio
- Parcelle 700 Cugy la Commune
- Parcelle 701 PPE 701-1 : CROTTAZ Germaine / PPE 701-2 : OBRECHT Christian et ROCHAT OBRECHT Sylvie
- Parcelle 1082 Cugy la Commune

Zone d'habitation de faible densité (en vigueur)

Zone d'habitation de très faible densité 15 LAT (PACom en cours d'approbation)

Secteur de protection des eaux : üB / Degré de sensibilité au bruit : II

Pas de note au recensement architectural

- Limite des constructions selon l'article 36 de la loi sur les routes
- Limite des constructions selon PACom en cours d'approbation

La réalisation du projet implique une mise à jour du plan du Registre Foncier

OBJET DE LA DEMANDE

Construction d'une piscine enterrée chauffée par pompe à chaleur (air/eau)

EU et EC à raccorder aux collecteurs existants, système d'électrolyse au sel

Détails : voir plans de l'architecte

PLAN DRESSE POUR DEMANDE D'AUTORISATION DE CONSTRUIRE


Sébastien Hämmerli / Inés Sancho Dupraz
Ingénieurs géomètres brevetés



La propriétaire:

Roccati

Echallens, le 3 mars 2026

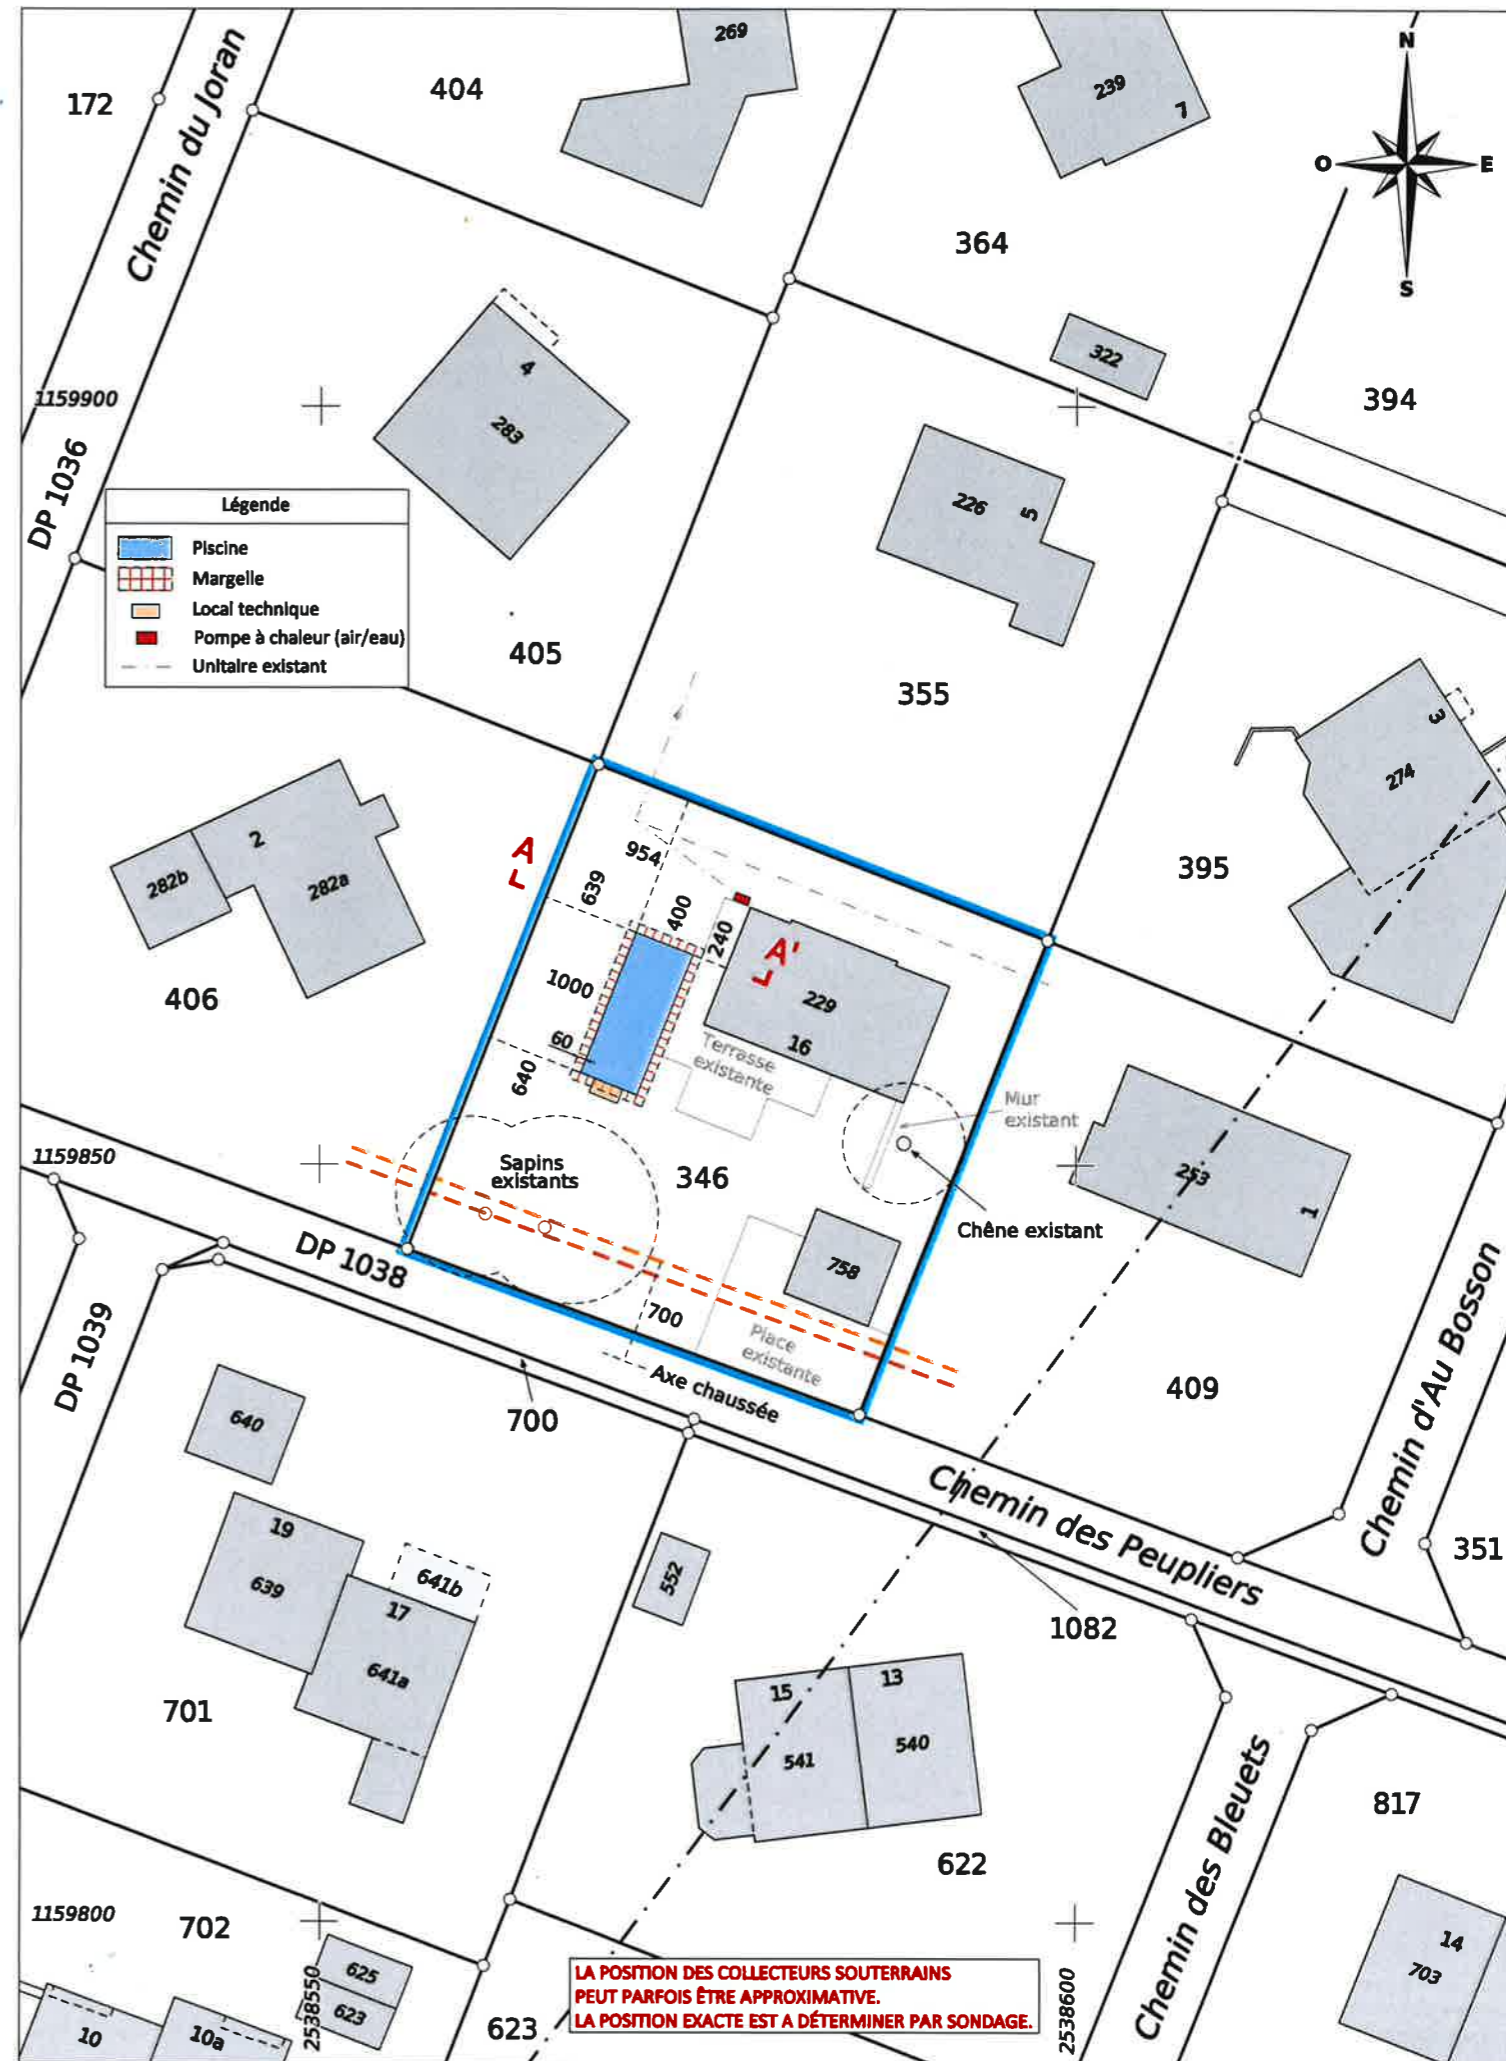

ALPHA-GEO - Ingénieurs et Géomètres SA

DT n° 5516-199 - Echallens, le 3 mars 2026

1:500

Mensuration semi-numérique numérisée
Source : Géodonnées Etat de Vaud du 25/0/2026