

Réf. communale : **83-2025-01**
No CAMAC : **238790**
Imprimé le : 27.01.2025



AVIS D'ENQUETE

Demande de permis de construire (P)

L'enquête publique est ouverte du **01.02.2025** au **02.03.2025**

Compétence
(ME) Municipale Etat

Parcelle(s)	No ECA	Coordonnées (E / N)
1035	661a	2538883/1160148
Nom de la commune :	Cugy (Vaud)	
Nature des travaux :	Changement ou nouvelle destination des locaux	
Description de l'ouvrage :	Changement d'affectation, aménagement d'une salle de danse.	
Situation :	Ch. des Dailles 10	
Note de Recensement Architectural :	---	
Propriétaire(s) :	FUEG MANFRED P.A. BERNARD NICOD SA, HALM ANAIS	
Promettant(s) acquéreur(s) :	---	
Droit(s) distinct(s) et permanent(s) :	---	
Auteur(s) des plans :	SCHIR ALIX AK ARCHITECTURE SÀRL	
Demande de dérogation :	---	
Particularité(s) :	---	

MISE EN CONFORMITE - CHANGEMENT D'AFFECTATION
CHANGEMENT D'AFFECTATION



COMMUNE DE : CUGY
ADRESSE : Ch. des Dailles 10
PARCELLE N°: 1035
PROPRIETE DE: Manfred Füeg

Echelle: 1:1000
Format: A4
Date: 09.12.2024
Modifié: -
Dess: AS
Plan n°: **01**
Affaire n° **24-123**

Changement d'affectation - Aménagement d'une salle de danse - Plan de situation

AK ARCHITECTURE SARL - CH. DE RENENS 2B - 1004 LAUSANNE - 022 525 25 13



LOCATAIRE: Miller Sacon Baquerizo

SIGNATURE:

PROPRETAIRE

LOCATAIRE

ARCHITECTE

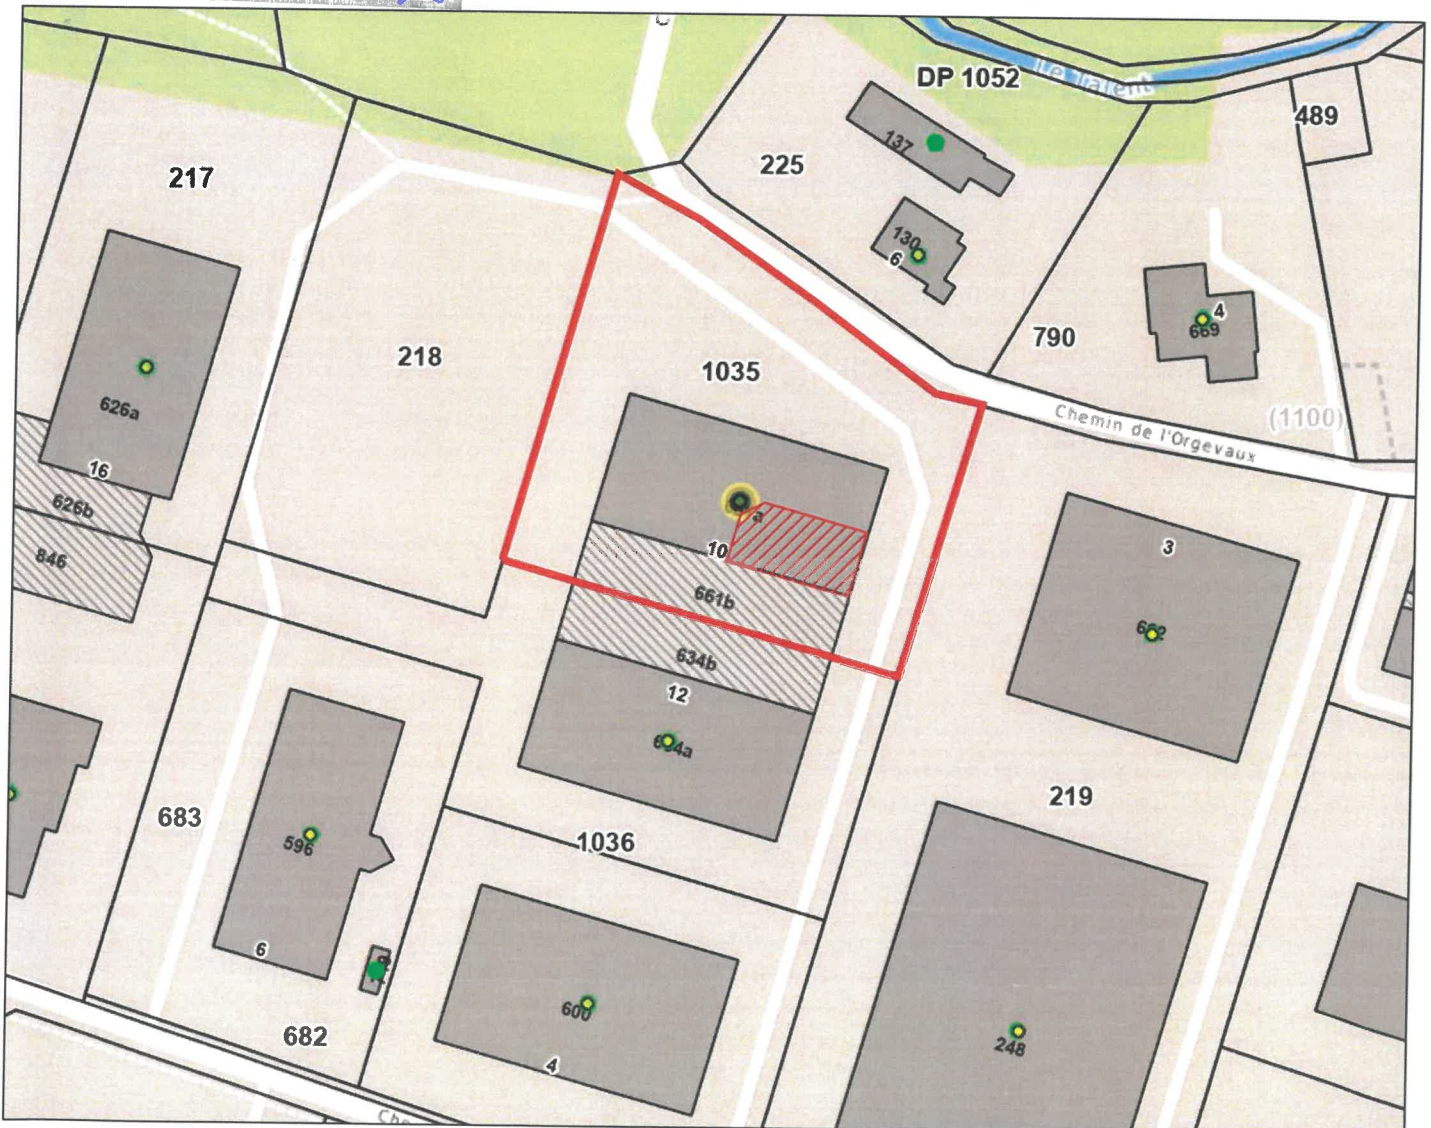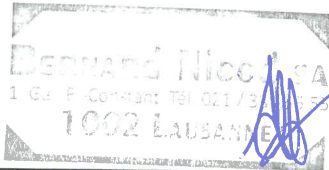

PLAN DE SITUATION - EXTRAIT GEO.VD.CH

MISE EN CONFORMITE - CHANGEMENT D'AFFECTION
CHANGEMENT D'AFFECTION



COMMUNE DE : CUGY
ADRESSE : Ch. des Dailles 10
PARCELLE N°: 1035
PROPRIETE DE: Manfred Füeg

Echelle: 1:100
Format: A4
Date: 09.12.2024
Modifié: -
Dess: AS
Plan n°: **02**
Affaire n° **24-123**

LEGENDE :

- A construire
- A démolir
- Panneau issue de secours
- Extincteur
- Unité d'utilisation
- Nouvelle porte EI30
- Résistance au feu EI 30 (existant)
- Résistance au feu EI 60-RF1 (existant)

Changement d'affectation - Aménagement d'une salle de danse - Plan et coupe

AK ARCHITECTURE SARL - CH. DE RENENS 2B - 1004 LAUSANNE - 022 525 25 13

LOCATAIRE: Miller Sacon Baquerizo

SIGNATURE:


PROPRETAIRE

LOCATAIRE


ARCHITECTE



Handwritten signature of Miller Sacon Baquerizo

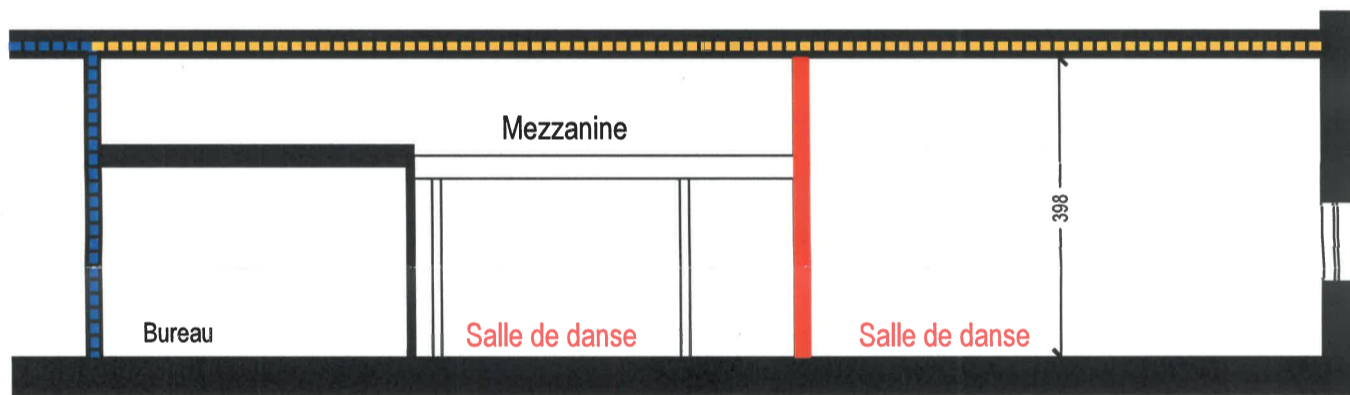

Coupe A-A

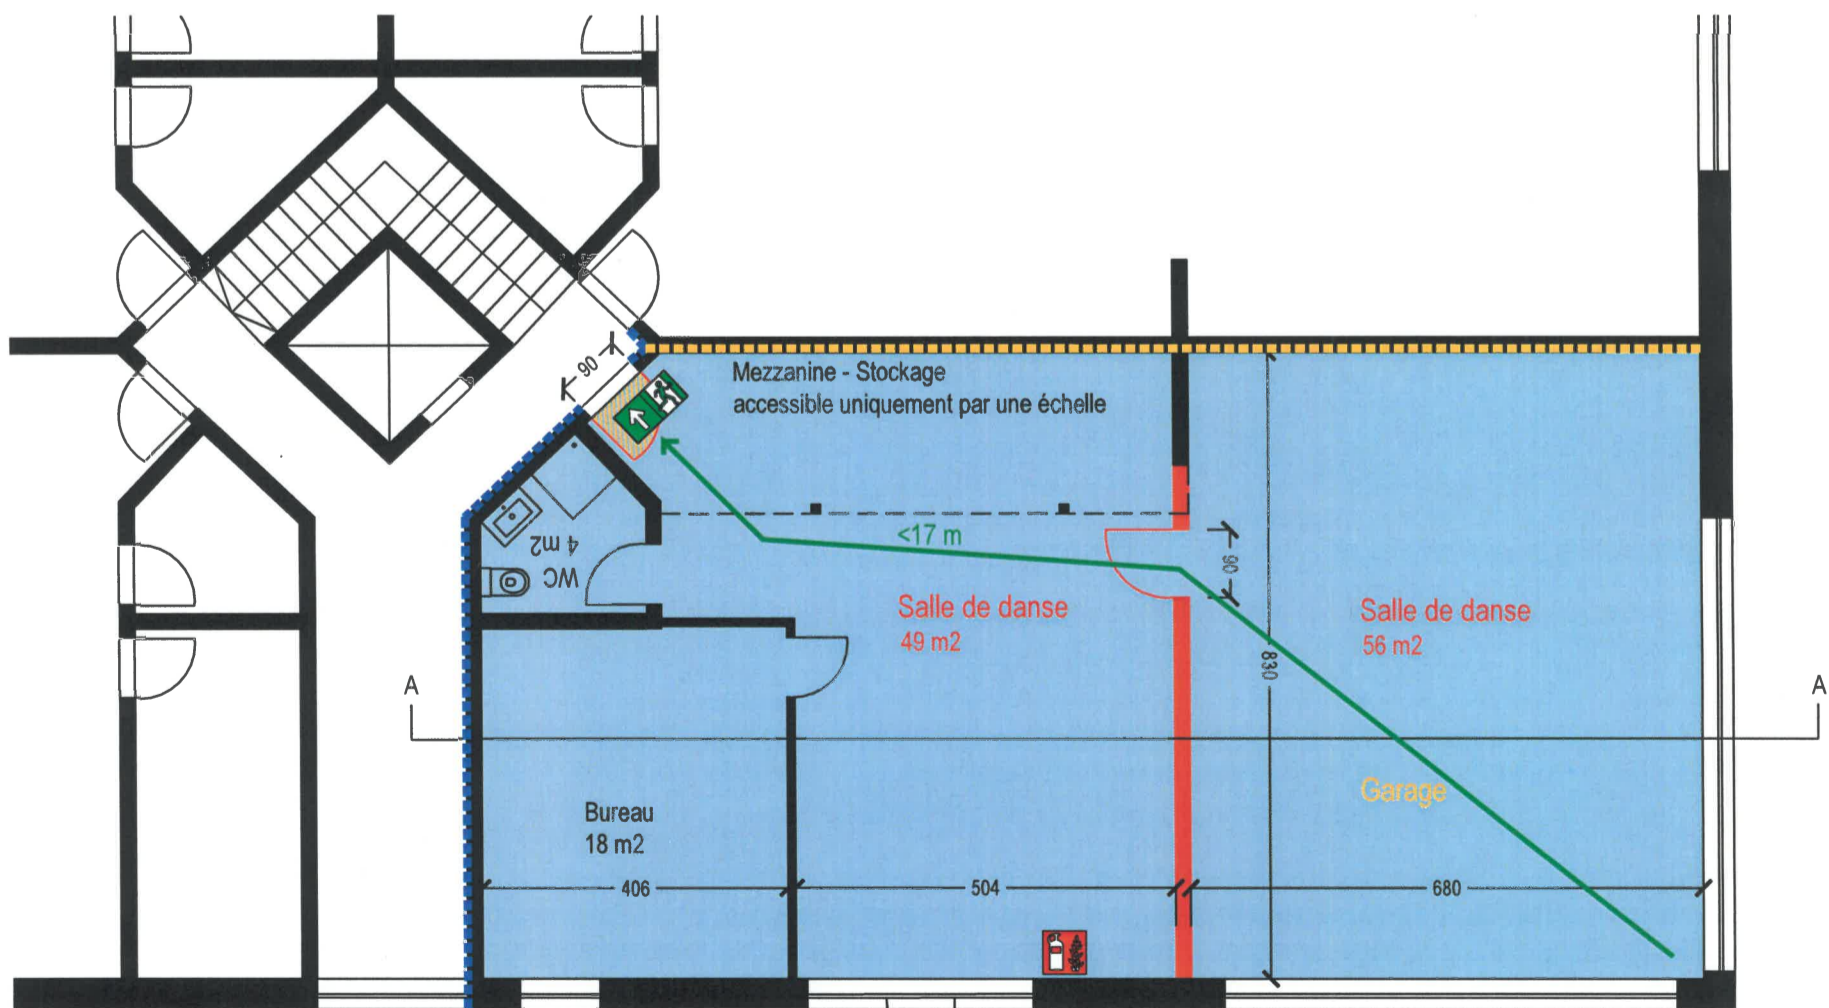

Plan

Entrée principale