


Emplacement forage et plan sous-sol

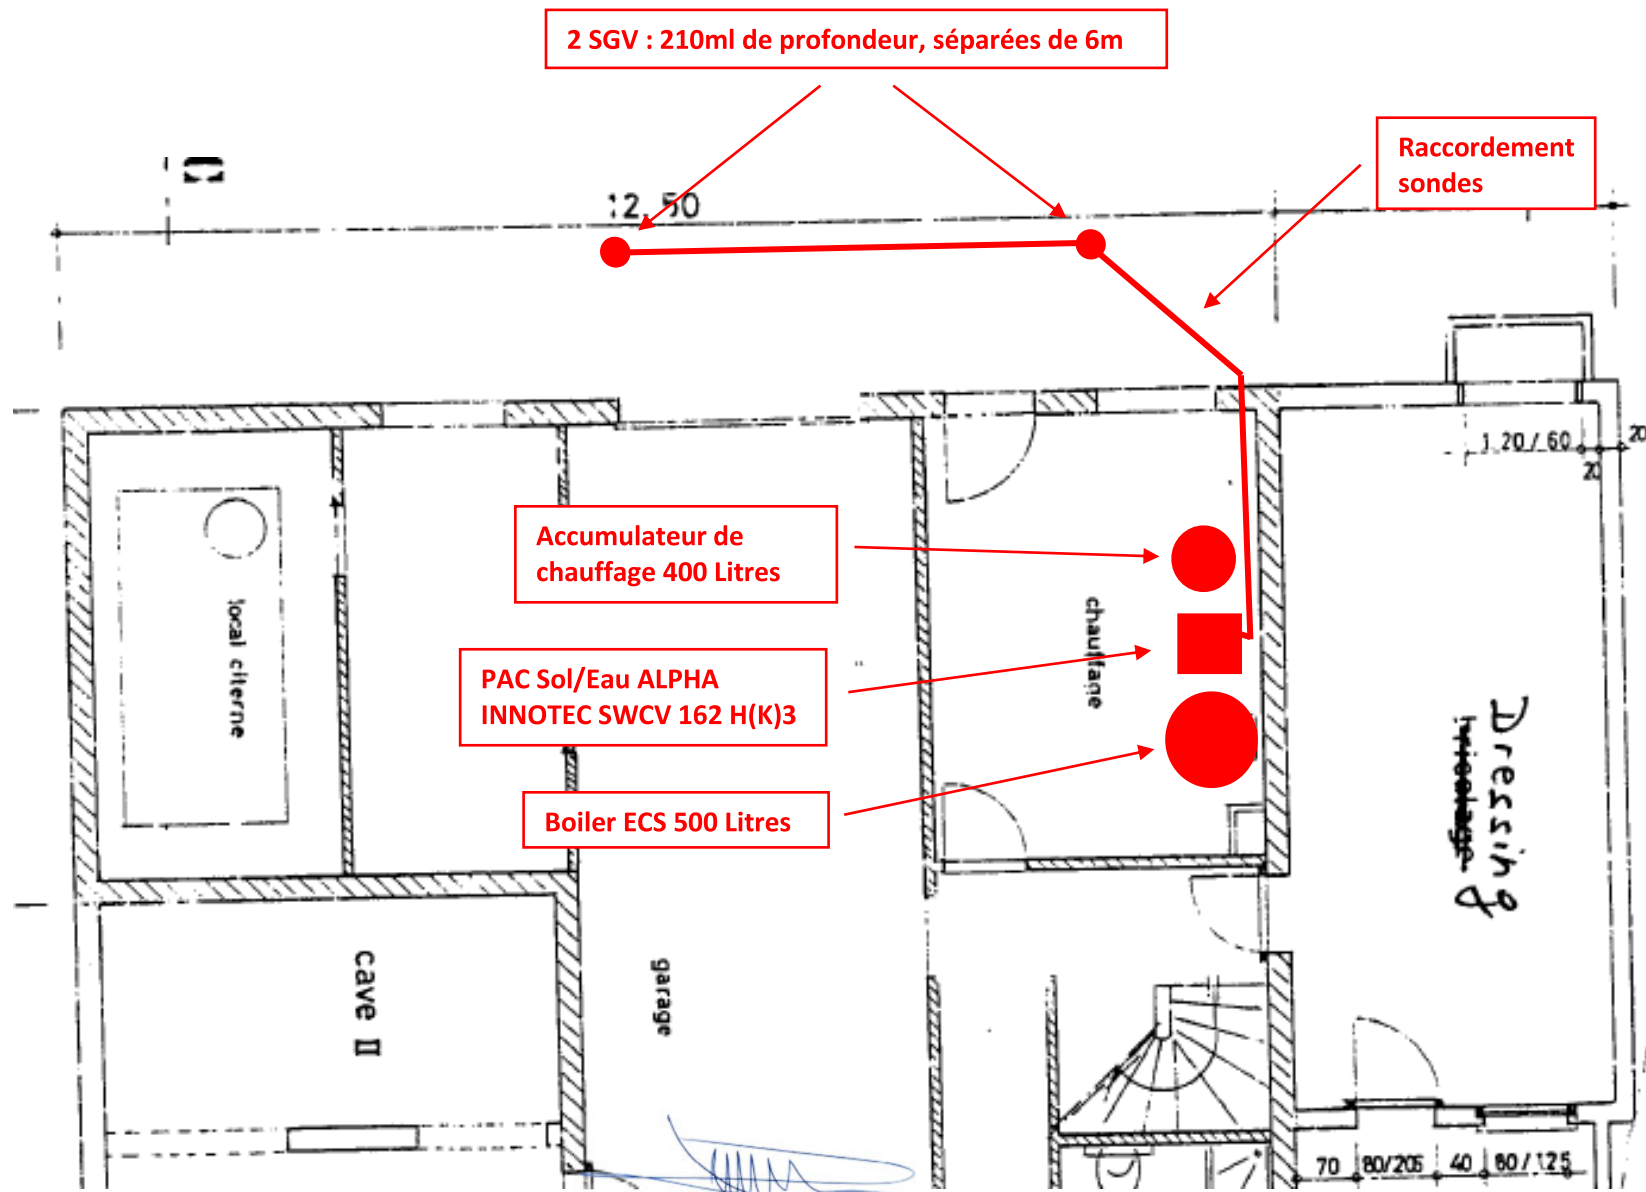

I.ON Energy Services Sarl
Route de Gilly 30
1180 Rolle